


LEGENDE

	OUVERTE		FERMEE		VANNE RESEAU AEP
	VIDANGE		VENTOUSE		COMPTEUR RESEAU
	POTEAU D'INCENDIE		BOUCHE ARROSAGE		REGULATEUR DE PRESSION
	ANODE		JOINT DIELECTRIQUE		BACHE
	BRISE CHARGE		RESERVOIR		STATION DE SURPRESSION REFOULEMENT
	PERIMETRE COUVERTURE INCENDIE CONFORME		PERIMETRE COUVERTURE INCENDIE NON CONFORME		

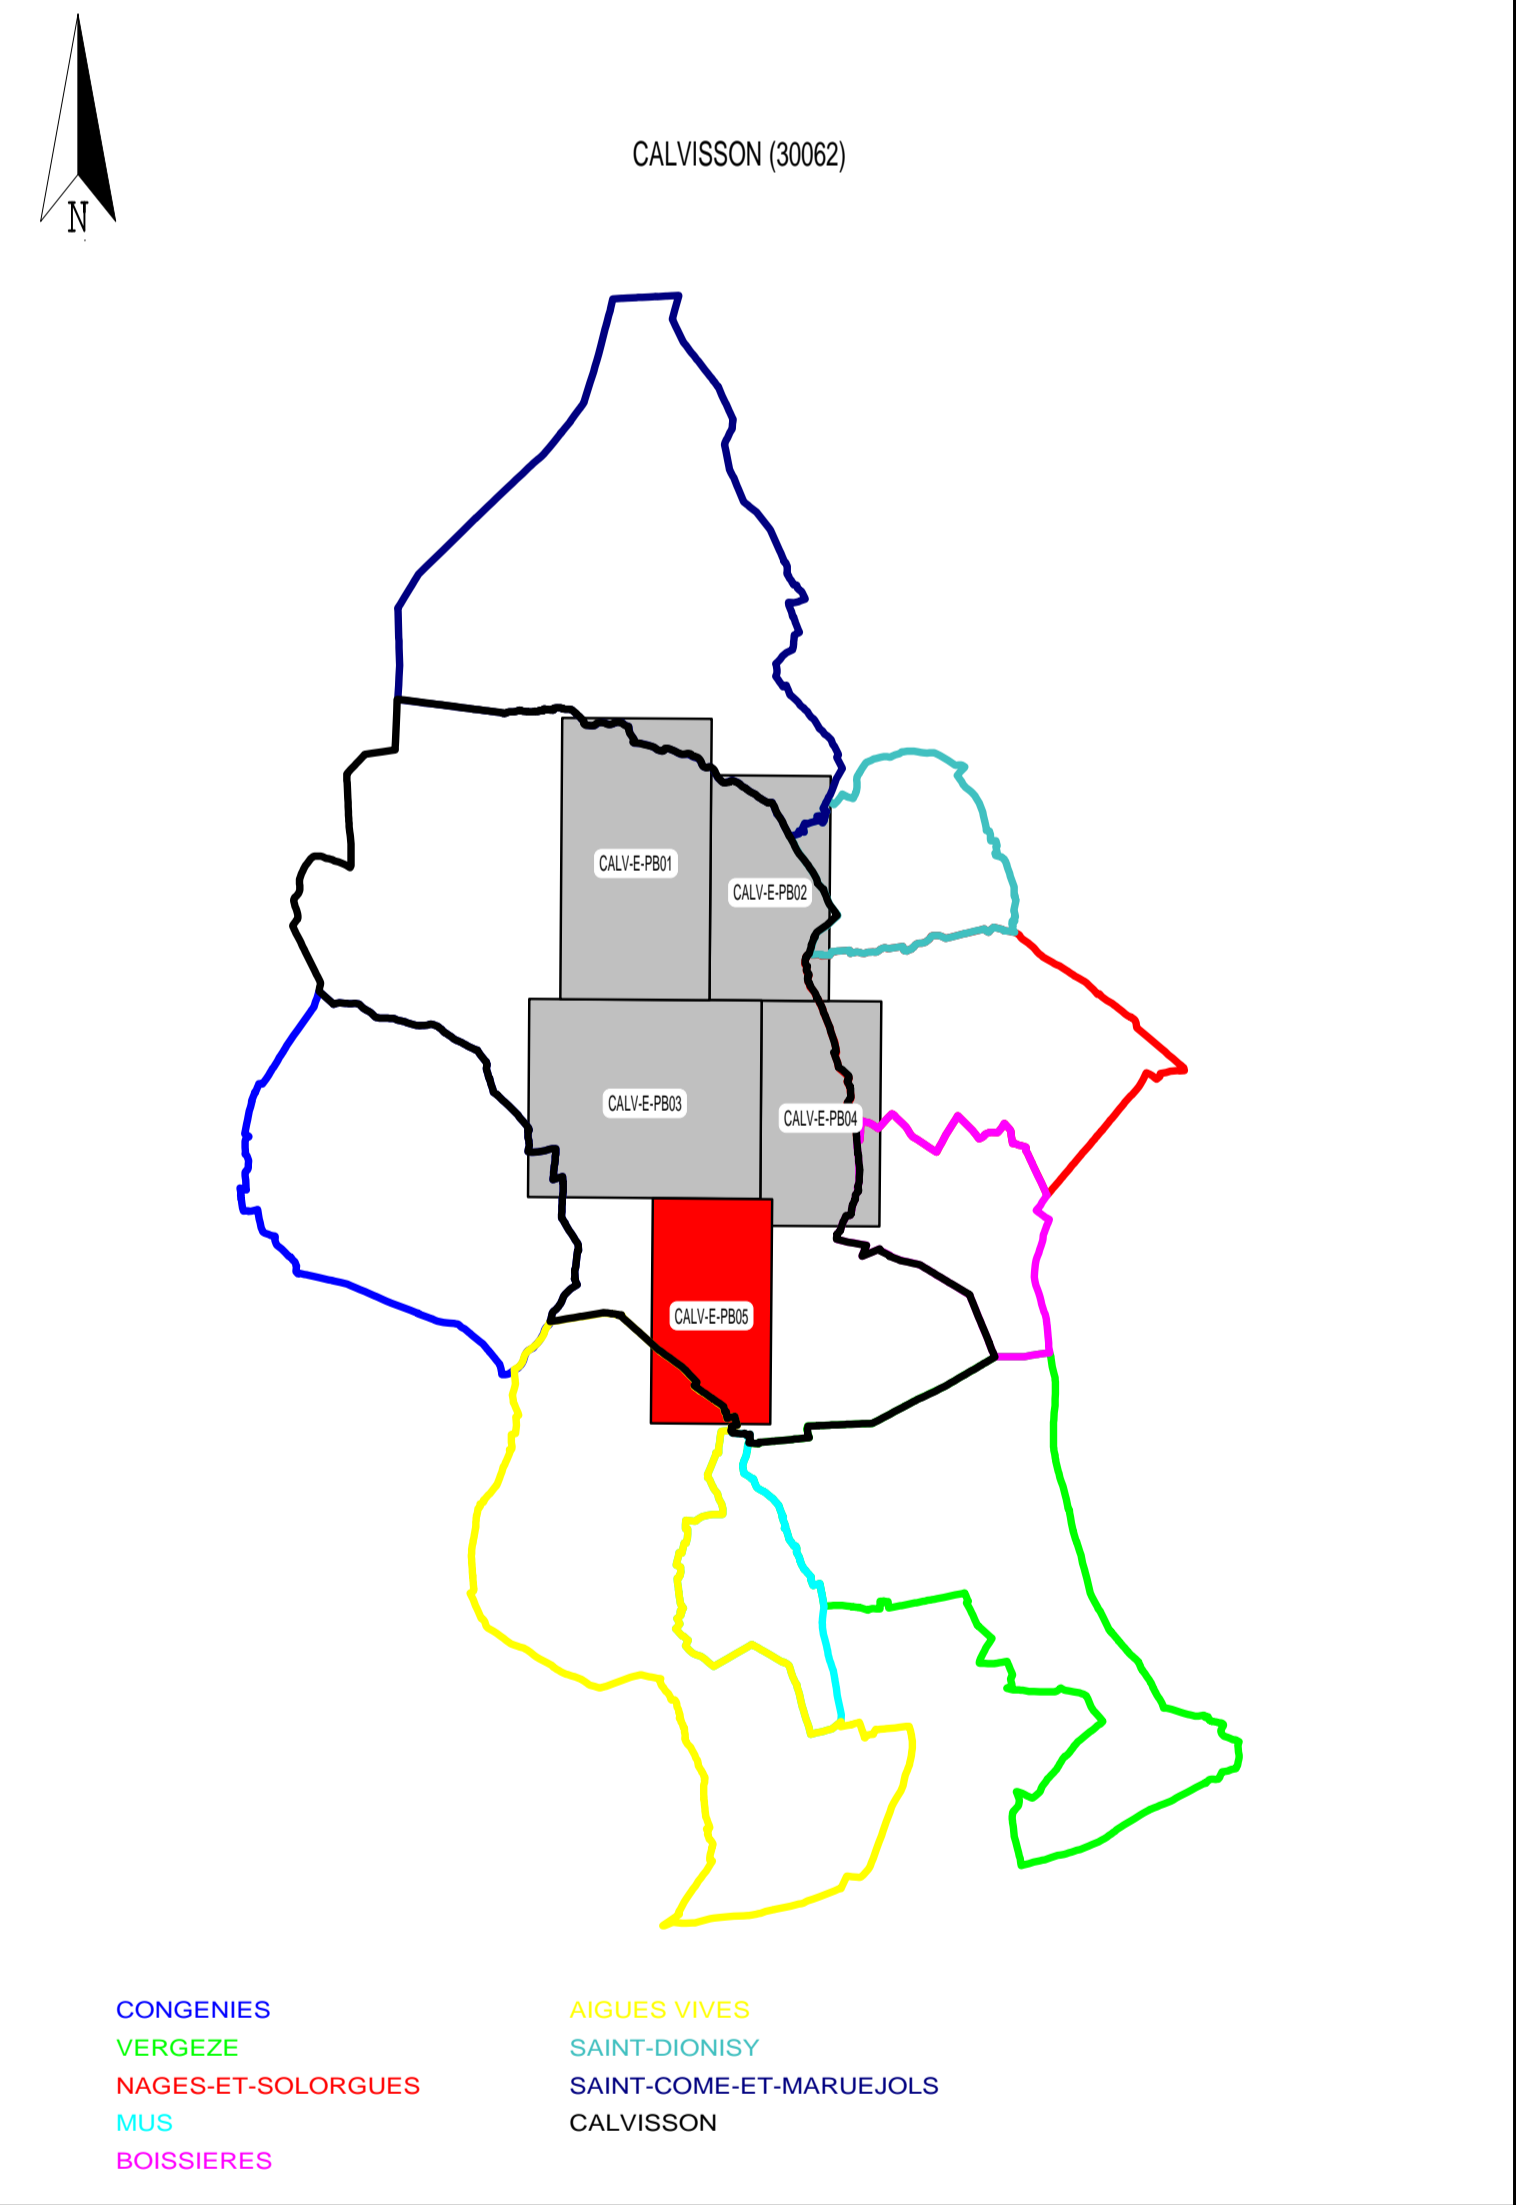

SUEZ ER PYRENEES MEDITERRANEE
Centre Régional LANGUEDOC
8, RUE BYRABISTE GAJOTS - 34500 BERRIERS

CALVISSON (30062)

RESEAU D'EAU POTABLE

Indice	Date	Dessiné	Vérifié	Modifications

PLANCHE 05

N° du plan : CALV-E-PR05 Édité le : 30062 Echelle : 1/2000 Indice :